
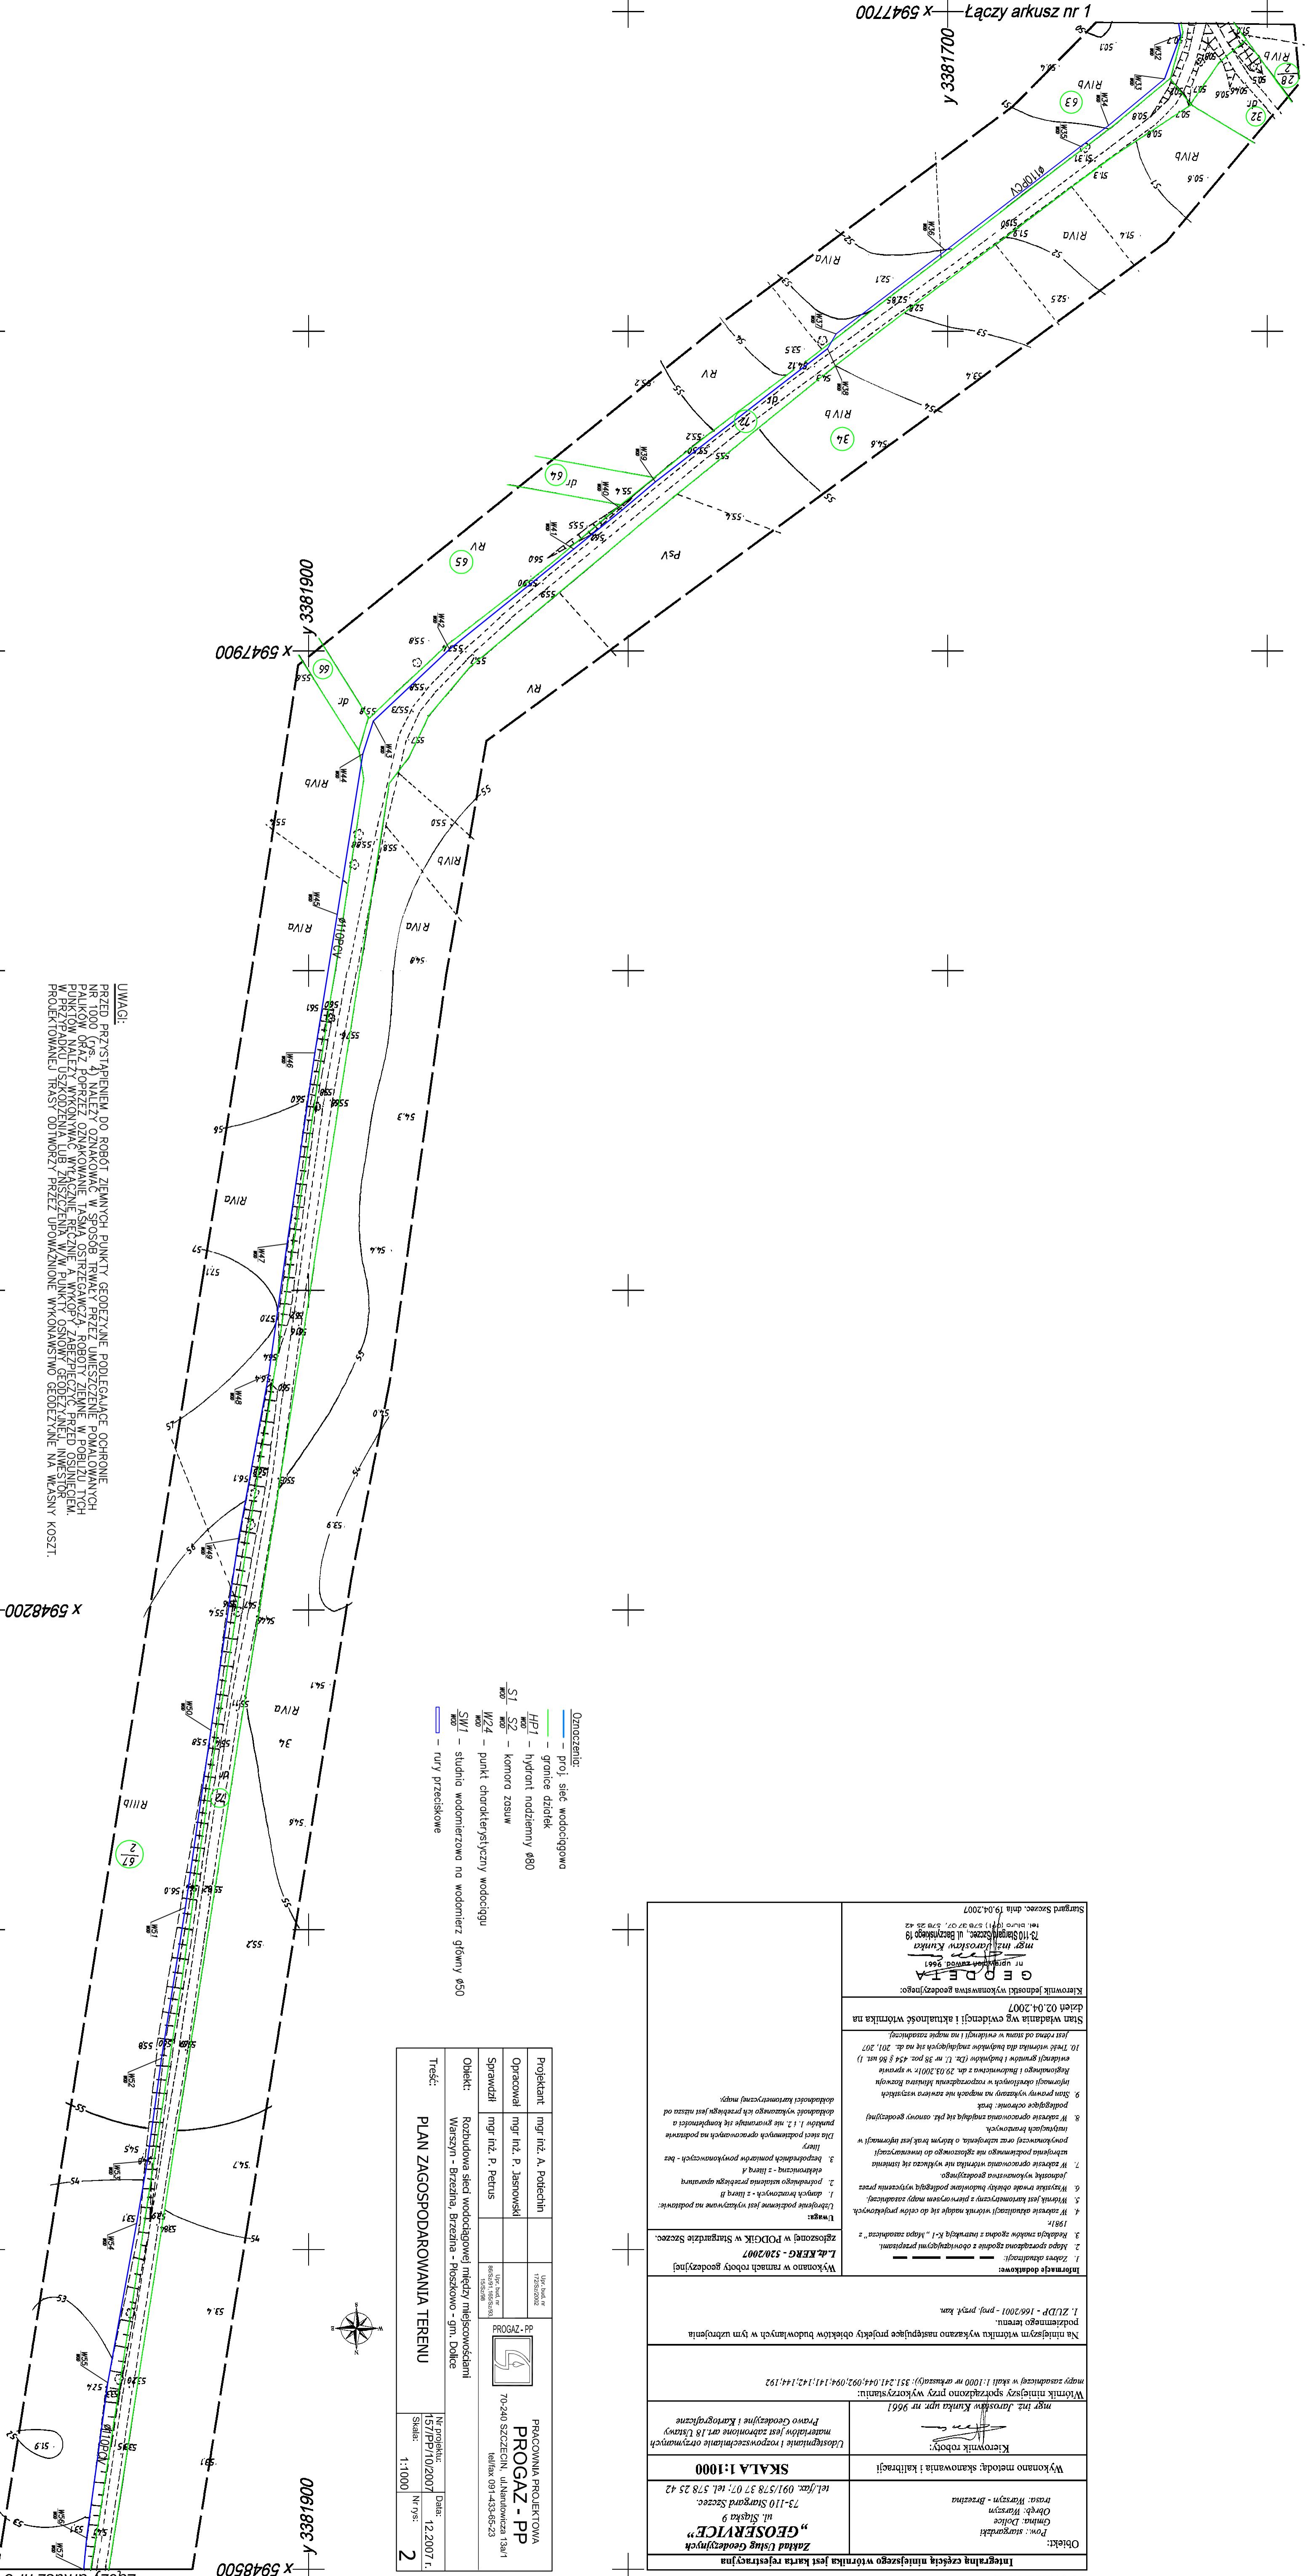


Integrating części nulleższego wotrnikla jest karta restrycyjna Arkusz nr 2		Objekt: Pow. starychki Odra: Dolice Odra: Warszawa - Brzezina Insa: Warszawa - Brzezina	Wykonano metoda: skanowania i kalibracji Kierownik roboty: _____ mgr inż. Jurek Kania upr. nr 9661 Wotrnik mtleższy spotkazono przy wykorzystaniu: mapy zasadniczej w skali 1:1000 nr arkuszowy: 531.241.044.092.094.141.142.143.144.192 In nieleższym wotrniklu wykazono nastepujace projekty obiektow budowlanych w tym wzbronienia podziemnego terenu	Informacje dodatkowe: Wykonano w ramach roboty geodezyjnej: L.d. KERG - 520/2007 zgloszoncy w PODGK w Starogardzie Szczec. 1981. 1. Zabryt okazujacy 2. Mapa sporozazona zgodnie z obowiazujacym przepisami 3. Nadezylta naukow zgodna z trzynajka K-1, Mapa zasadnicza" z	Wotrnik mtleższy wyewidenci i aktualnosć wotrnikla na Dzial 02.04.2007 Kierownik jednostki wykonawstwa geodezyjnego: GERDETA nr uprawniajacy: 9661 mgr inż. Jurek Kania 19-1109-100-100-01-1512-01 Starogard Szczec. dnia 19.04.2007
--	--	--	---	--	---

Oznaczenia:
 --- proj. sieć wodociagowa
 --- granice działek
 HPI1 - hydrant nodziemny Ø80
 S1 - komora zosuw
 W24 - punkt charakterystyczny wodociagu
 SW1 - studnia wodomierzowa na wodomierz glówny Ø50
 --- cuny przedskosowe

PROJAGAZ - PP 70-240 SZCZECIN, ul. Narutowicza 13a/1 tel/fax 091-433-65-23	PRACOWNIA PROJEKTOWA PROJAGAZ - PP mgr inż. A. Potecchin mgr inż. P. Jasnowski mgr inż. P. Petrus	Objekt: Rozbudowa sieci wodociagowej między miejscowosciami Warszawa - Brzezina, Brzezina - Pleszkowo - gm. Dolice	Treść: PLAN ZAGOSPODAROWANIA TERENU Nr projektu: 157/PP/10/2007 Data: 12.2007 r. Skala: 1:1000
---	---	---	--

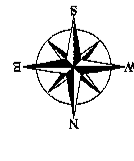

UWAGI:
 PRZED PRZYSTĄPIENIEM DO ROBÓT ZIEMNYCH PUNKTY GEODEZYJNE PODLEGAJĄCE OCHRONIE NR 1000 (rys. 4) NALEŻY OZNAKOWAĆ W SPOSÓB TRWAŁY PRZEZ UMIESZCZENIE POMALOWANYCH PALEKOW DRĄG. POPRZEC OZNAKOWANIE JĘSYA OSTRZEŻAWCZĄ, ROBÓTY ZIEMNE W POBLIZU TYCH PUNKTÓW NIE MOŻĄ ZACIĄKAĆ IBI NASTĄPIENIEM W PUNKCIE OSOBY GEODEZYJNEJ NIE DOSTĄNIĄC W PRZYPADKU USZKODZENIA IBI NASTĄPIENIEM W PUNKCIE OSOBY GEODEZYJNEJ NIE DOSTĄNIĄC. PROJEKTOWANEJ TRASY OD WOBZY PRZEZ UPOMIKNIONE WYKONAWSTWO WYKONAWSTWO GEODEZYJNE NA WNASNY KOSZCI.