


Integracja części niniejszego wotniaka jest karta rejestracyjna	
<p>Obiekt: Plan: skrajniaki Oznaczenie: Dółki Gmina: Działki Powiat: Warszawa Oznaczenie: Warszawa - Brzezina Inwestor: Warszawa - Brzezina</p>	
Wykonano metodą: skanowania i kalibracji	Kierownik roboty:
<p>Skala: 1:1000</p> <p>Udoskonalenie i rozpoznanie otaczających materiałów jest zabronione art. 18 Ustawy Prawo Geodezyjne i Kartograficzne</p> <p>mgr inż. Dorota Kunka upr. nr 9661</p>	<p>Wzrost: 1,65m (wzrost) w skali 1:1000 w arkuszu: 331,241,044,092,094,141,142,144,192</p> <p>Na niniejszym wotniaku wykonano następujące projekty obiektów budowlanych tym uzbrojenia podziemnego terenu:</p> <p>1. ZUDP - 1682001 - proj. projk. kam.</p>
<p>Informacje dodatkowe:</p> <p>1. Zakres planu: 02.04.2007</p> <p>2. Mapa sporządzona zgodnie z instrukcją K-1 „Mapa zasadnicza” z 1981 r.</p> <p>3. Skala: 1:1000</p> <p>4. Wskazywanie aktualnego wotniaka jest obowiązkowe na podstawie: Ustawy o katastrze i planowaniu przestrzennym, art. 131, par. 1</p> <p>5. Wskazywanie aktualnego wotniaka jest obowiązkowe na podstawie: Ustawy o katastrze i planowaniu przestrzennym, art. 131, par. 1</p> <p>6. Wskazywanie aktualnego wotniaka jest obowiązkowe na podstawie: Ustawy o katastrze i planowaniu przestrzennym, art. 131, par. 1</p> <p>7. Wskazywanie aktualnego wotniaka jest obowiązkowe na podstawie: Ustawy o katastrze i planowaniu przestrzennym, art. 131, par. 1</p> <p>8. Wskazywanie aktualnego wotniaka jest obowiązkowe na podstawie: Ustawy o katastrze i planowaniu przestrzennym, art. 131, par. 1</p> <p>9. Wskazywanie aktualnego wotniaka jest obowiązkowe na podstawie: Ustawy o katastrze i planowaniu przestrzennym, art. 131, par. 1</p> <p>10. Wskazywanie aktualnego wotniaka jest obowiązkowe na podstawie: Ustawy o katastrze i planowaniu przestrzennym, art. 131, par. 1</p> <p>11. Wskazywanie aktualnego wotniaka jest obowiązkowe na podstawie: Ustawy o katastrze i planowaniu przestrzennym, art. 131, par. 1</p>	
<p>Kierownik jednostki wykonawstwa geodezyjnego: G. P. D. E. T. A. mgr inż. Dorota Kunka ul. Bełtyńska 19 73-110 Starogard Szczeciński Starogard Szczeciński, dnia 19.04.2007</p>	

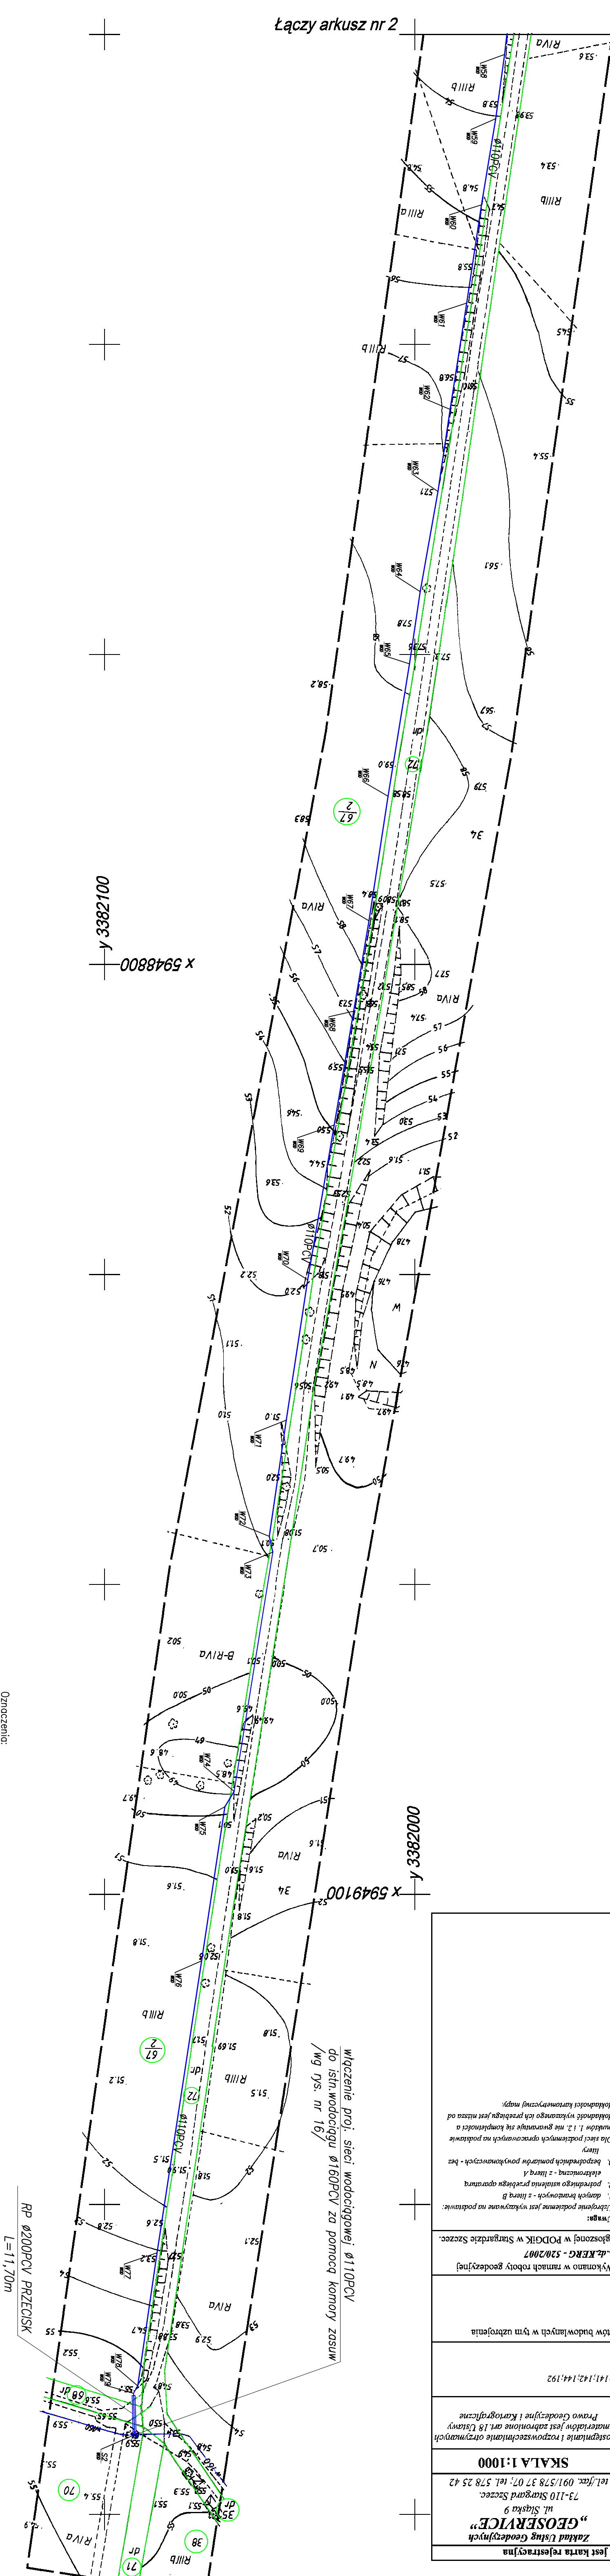

- Oznaczenia:
- proj. sieć wodociągowa
 - granice działek
 - HPI - hydrant nadziemny Ø80
 - S1, S2 - komora zosuw
 - WZ1 - punkt charakterystyczny wodociągu
 - SW1 - studnia wodomierzowa no wodomierz główny Ø50
 - rury przeliskowe

<p>Pracownia Geodezyjna PROGAZ - PP ul. Mianowa 138/1 tel/fax 091 433 65 23</p>	
Projektant:	mgr inż. A. Podlechin
Opracował:	mgr inż. P. Jasnowski
Sprowadził:	mgr inż. P. Petrus
Objekt:	Rozbudowa sieci wodociągowej między miejscowościami: Warszawa - Brzezina, Brzezina - Płoskowo - gm. Dółki
Teraz:	PLAN ZAGOSPODAROWANIA TERENU
Nr projektu:	157/PP/10/2007
Data:	12.2007 r.
Nr rys.:	3

UWAGA!

PRZED PRZYSTĄPIENIEM DO ROBÓT ZIEMNYCH PUNKTY PODLEGAJĄCE OCHRONIE NR 1000 (rys. 4) NALEŻY OZNAKOWAĆ W SPOSÓB TRWAŁY PRZEZ UMIESZCZENIE POMALOWANYCH PAŁKÓW ORAZ POPRZECZ OZNAKOWANIE TĄSAMĄ OSI TRZEKAWCZĄ, ROBÓTY ZIEMNE W POBLIZU TYCH PUNKTÓW NIE SĄ DOZWOŁANE, W WYPADKU ZABIEŻENIA PRZED ROZKAZEM PROJEKTOWA NIEJ TRASY OD TWÓRZY PRZEZ UPOMIENIONE WYKONAWSTWO GEODEZYJNE NA WŁASNY KOSZT.