


szafka gazowa

gdzomierz G65

zawor odcinający -
dopływ gazu MAG-1

BUD. MIESZK.

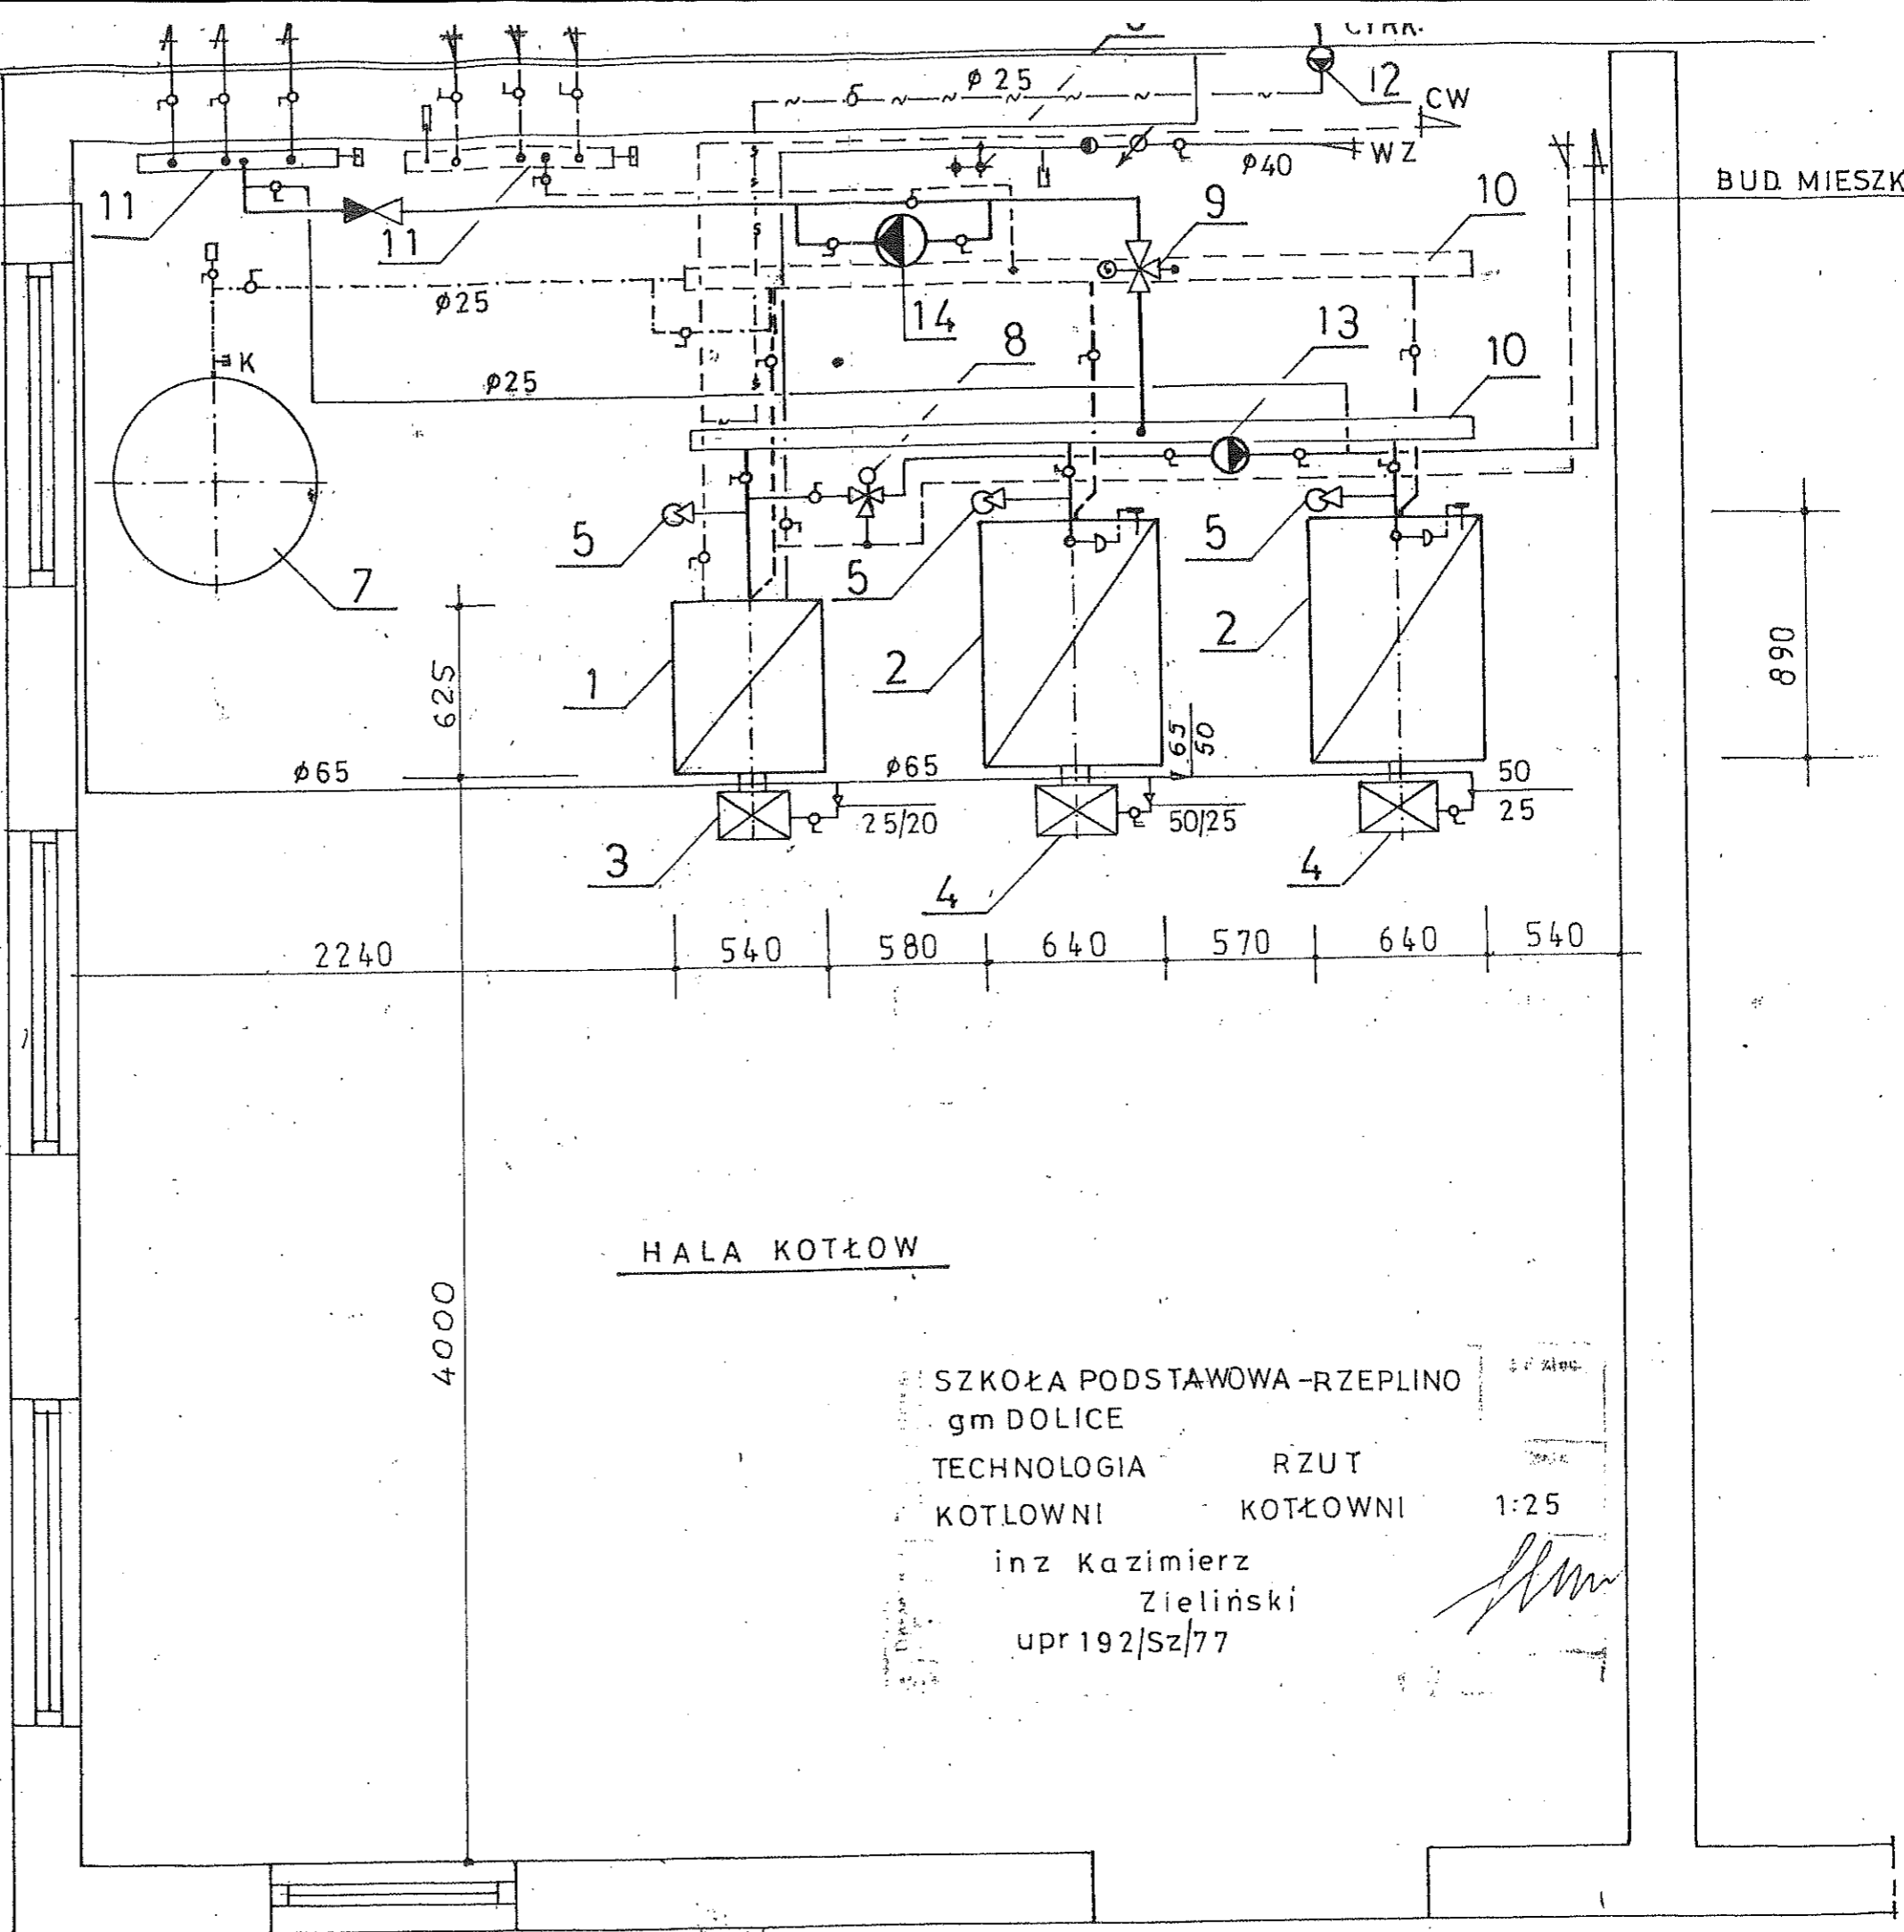

HALA KOTŁOW

SZKOŁA PODSTAWOWA - RZEPLINO
gm DOLICE
TECHNOLOGIA RZUT
KOTŁOWNI KOTŁOWNI 1:25

inz Kazimierz
Zieliński
upr 192/Sz/77