


KOTŁOWNIA

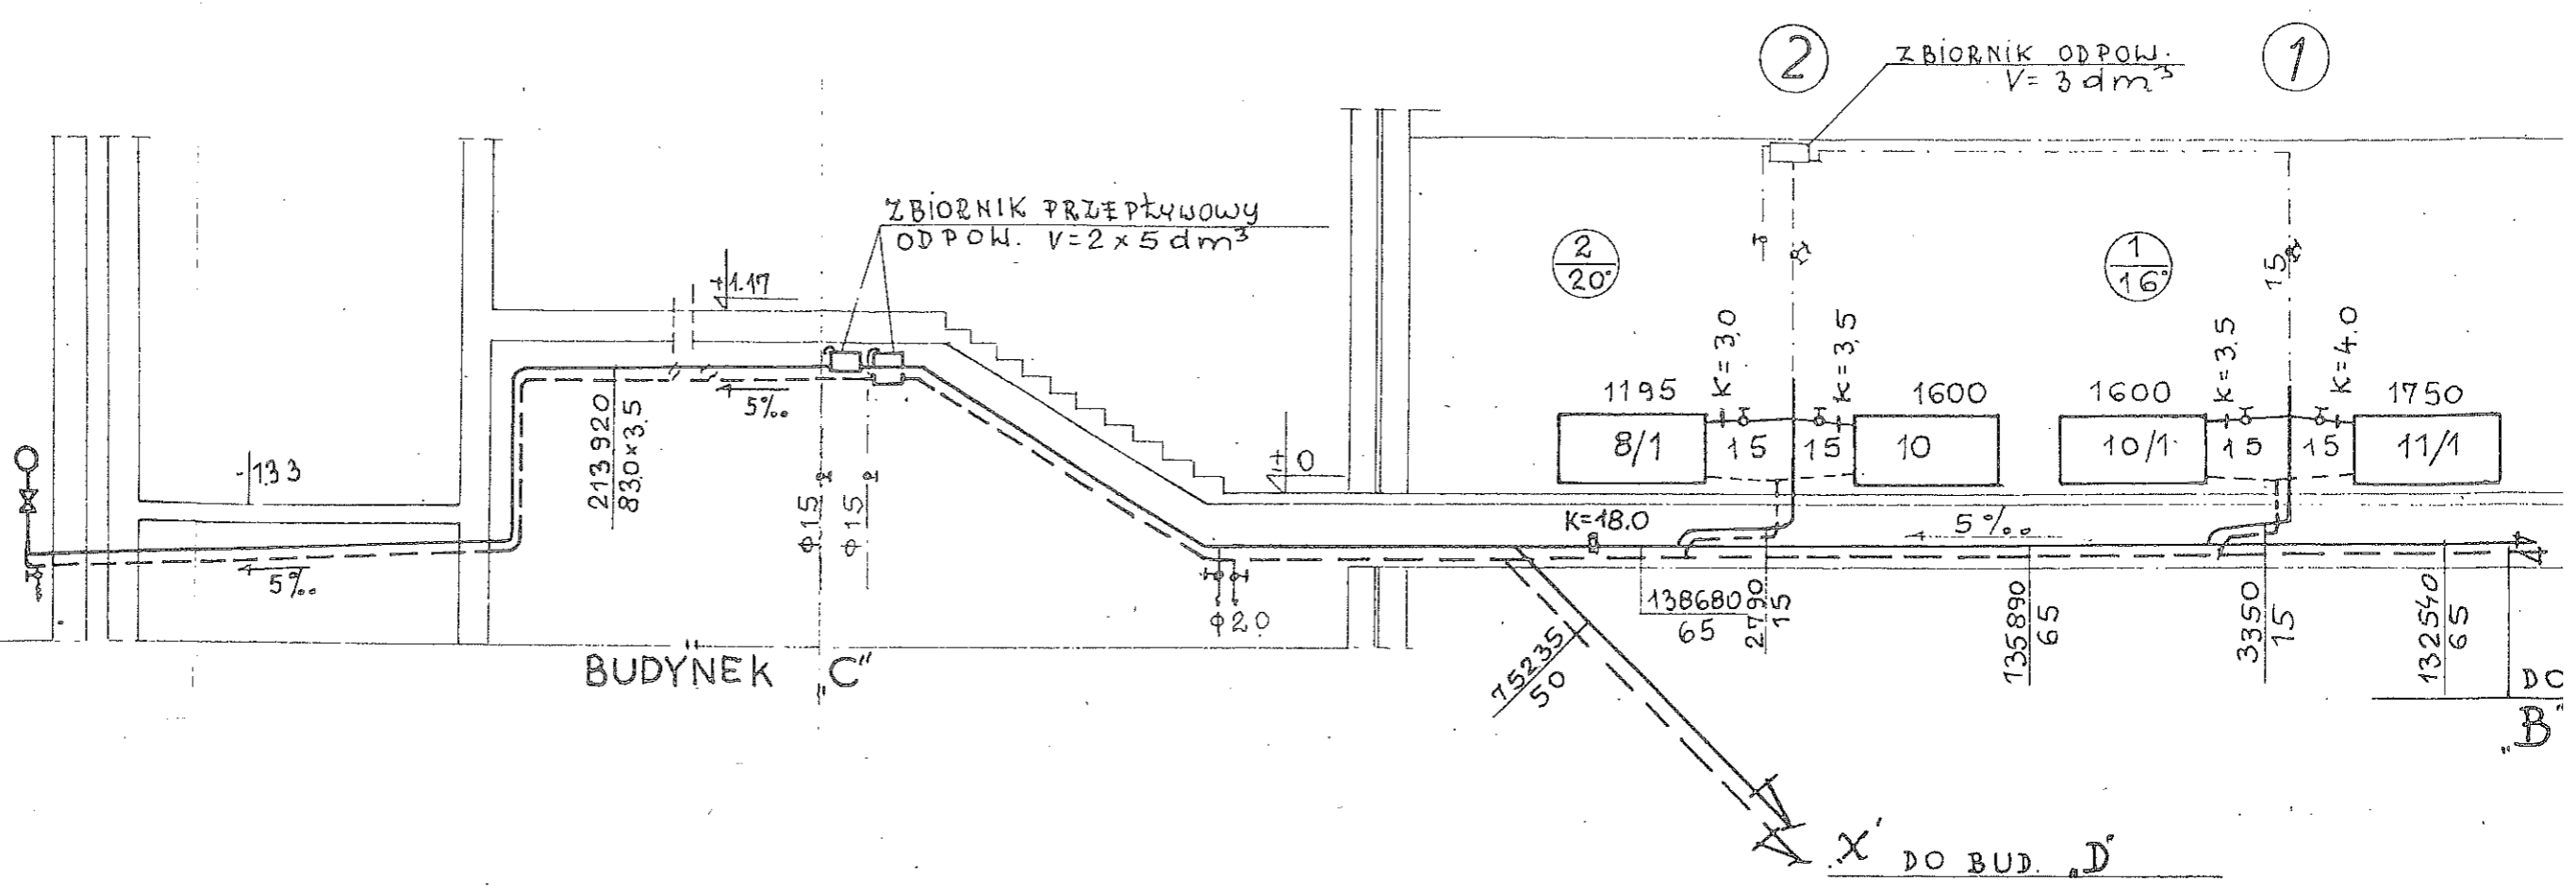

BUDYNEK C

DO BUD. D

B<sub>10</sub>