


SZKOŁA PODSTAWOWA BUD. A.  
 W RZEPLINIE  
 INST. C.O. RZUT BUD. 1:50  
 INŻ. KAZ. ZIELIŃSKI  
 URSZULA ZIELIŃSKA

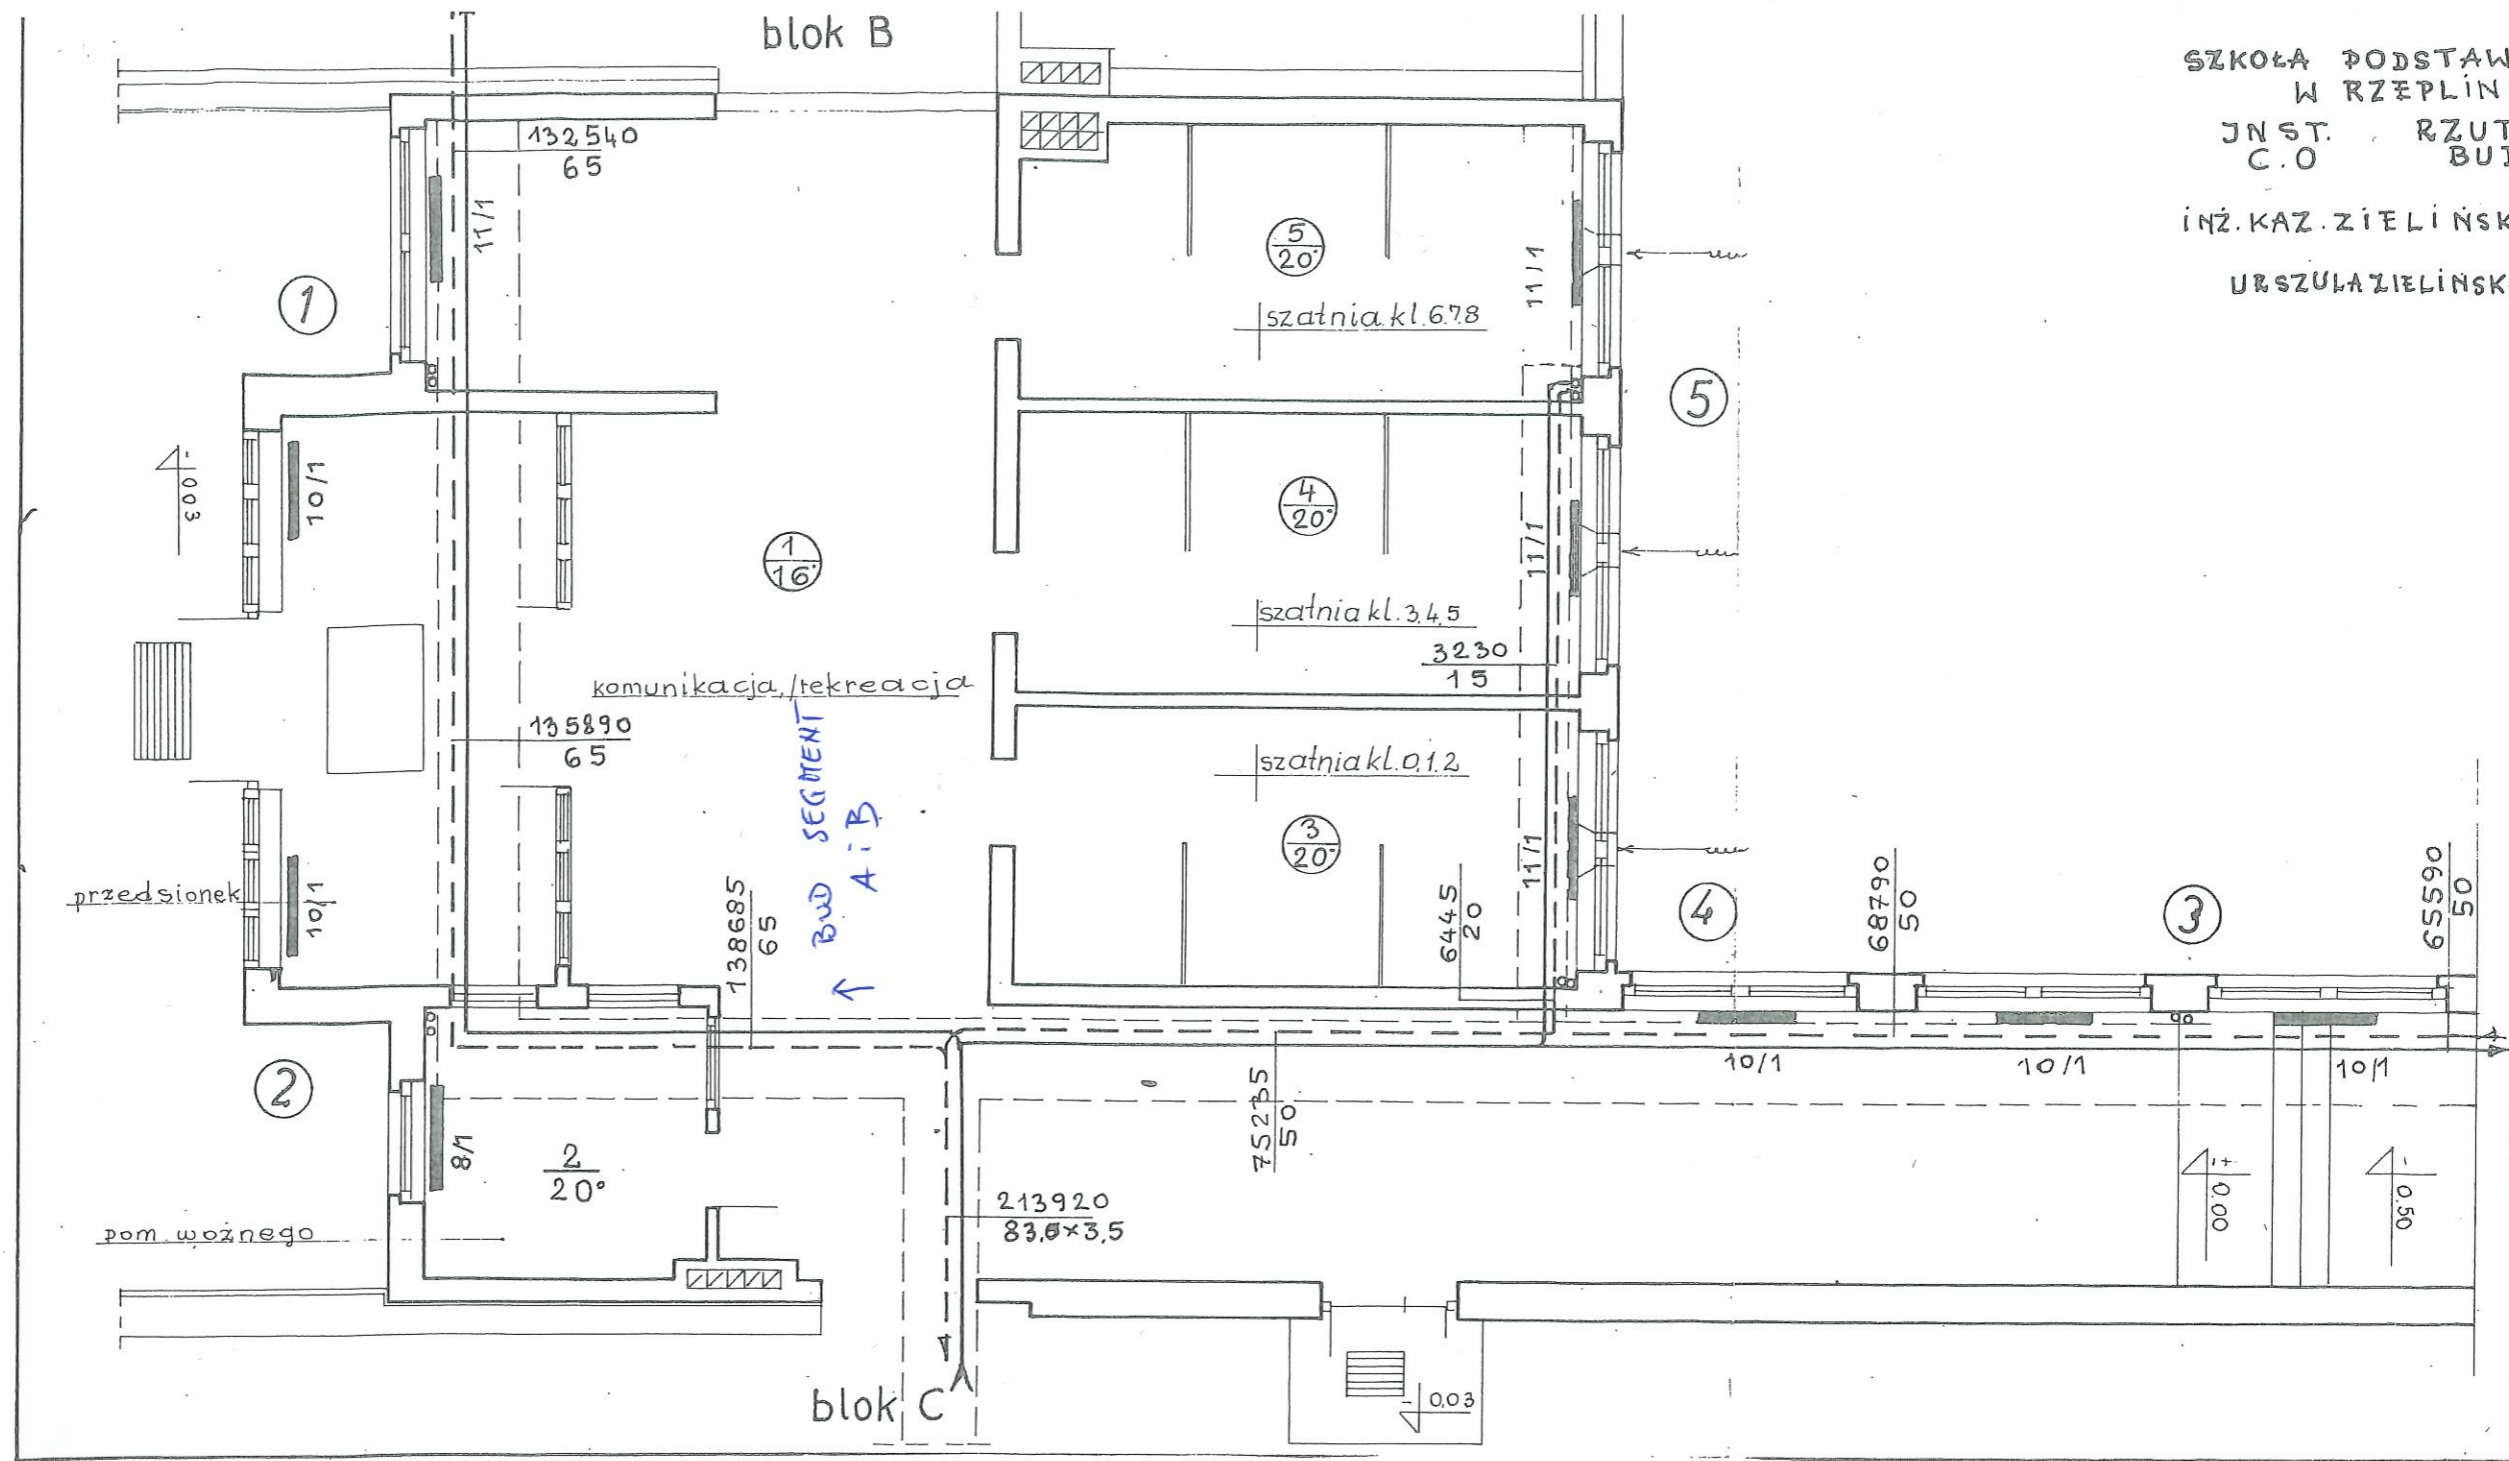

SALA GIMNAZJUM  
 blok D

KOTŁOWNIA

BUD. SEGMENT  
 A i B