


Załącznik nr 11
do SIWZ

skala 1:500, wydruk ma charakter poglądowy.

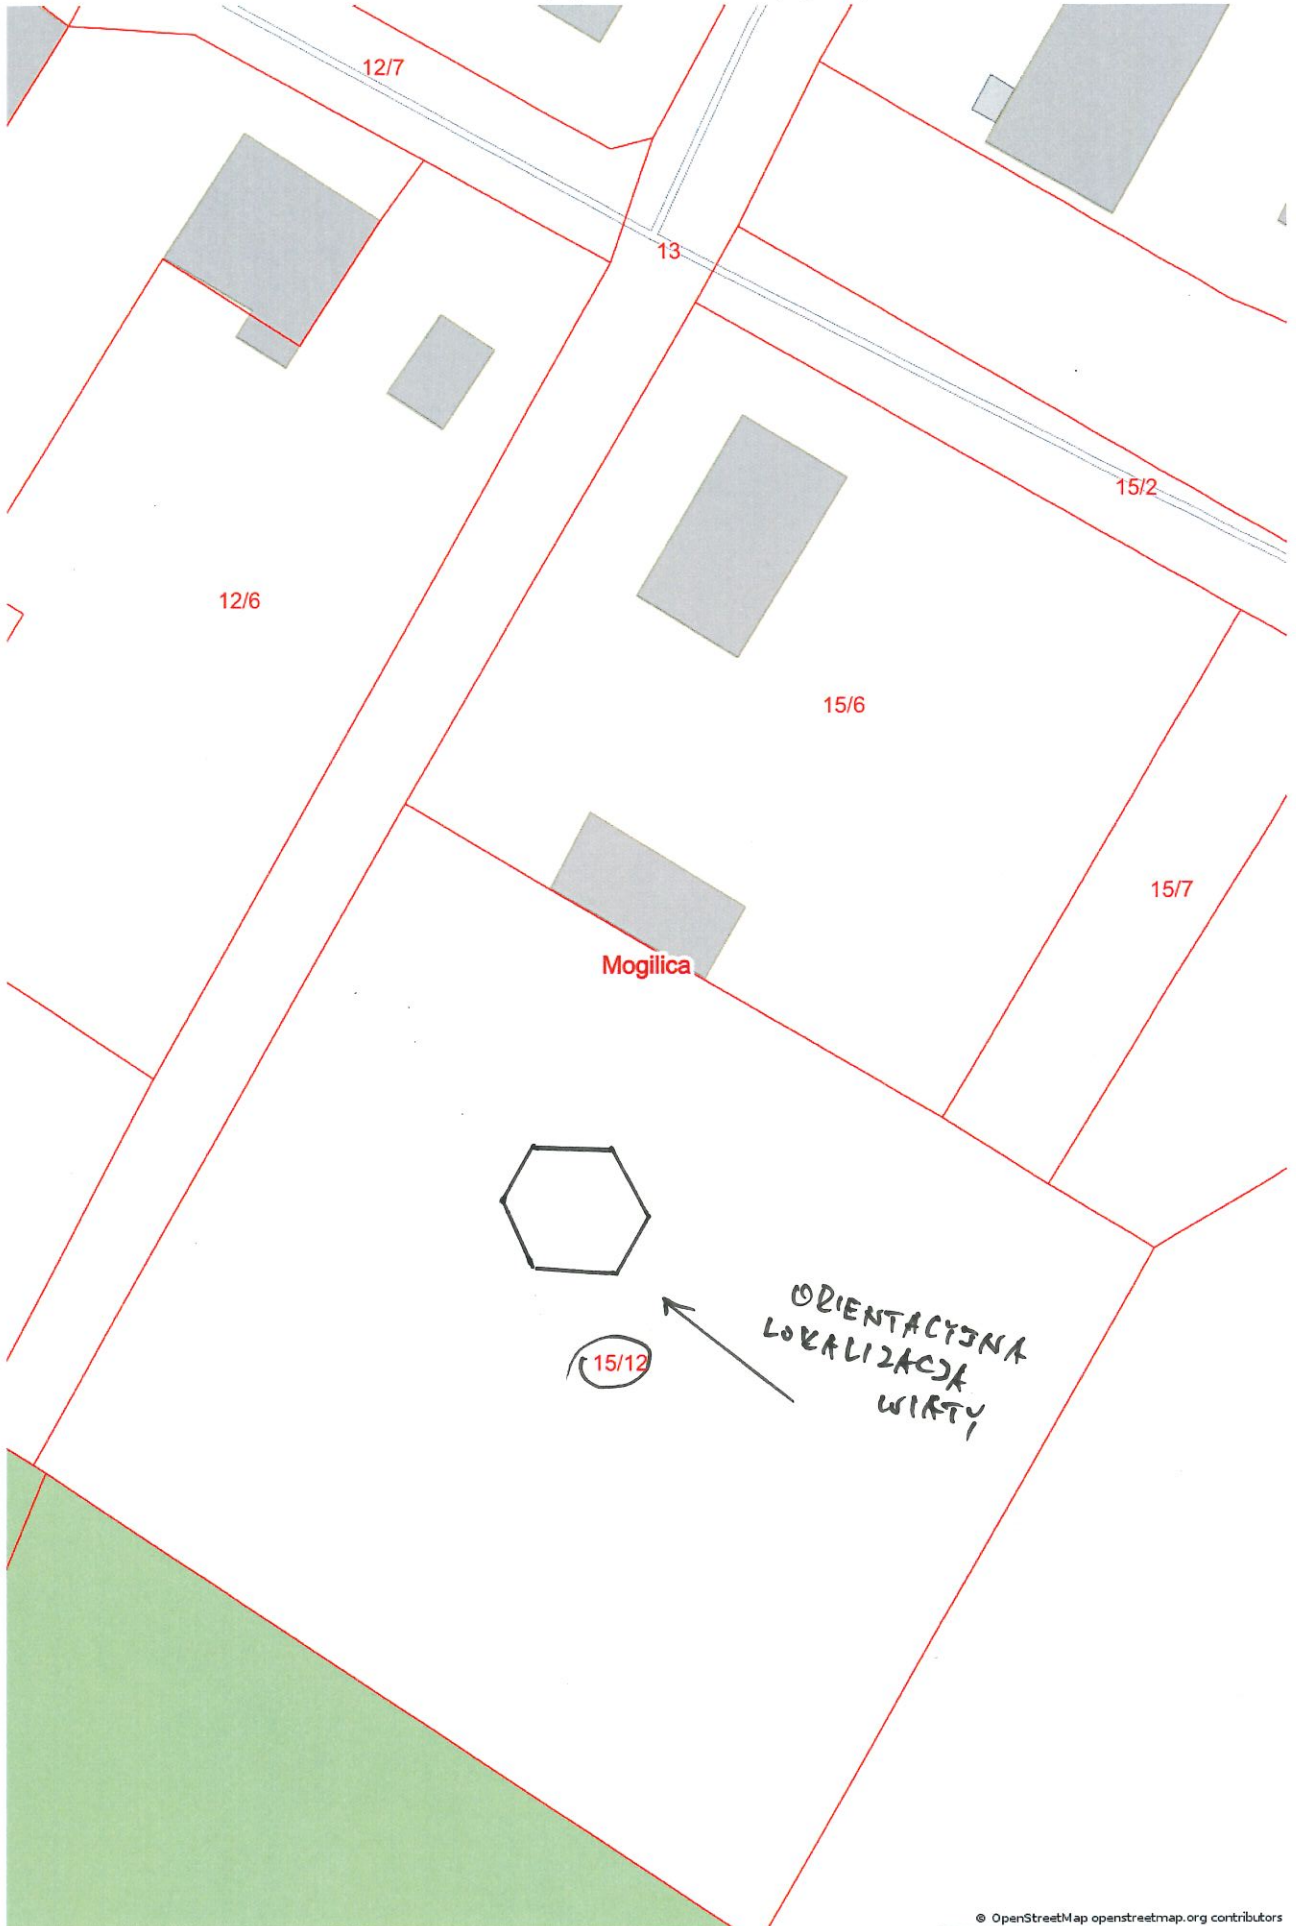

Lp.	Podst	Opis i wyliczenia	j.m.	Poszcz	Razem
1	KNR 2-31 0101-01	Mechaniczne wykonanie koryta na całej szerokości jezdni i chodników w gruncie kat. I-IV głębokości 20 cm $(6*(6.0*6.0*1.73/4)-3.14*1.05*1.05)*0.8$	m ² m ²	 71.967	 71.967
				RAZEM	71.967
2	KNR 2-31 0101-05	Ręczne wykonanie koryta na całej szerokości jezdni i chodników w gruncie kat. I-II głębokości 20 cm $(6*(6.0*6.0*1.73/4)-3.14*1.05*1.05)*0.2$	m ² m ²	 17.992	 17.992
				RAZEM	17.992
3	KNR 2-31 0104-03	Warstwy odsączające z piasku na poszerzeniach, wykonanie ręczne, zagęszczanie mechaniczne - grubość warstwy po zagęszczeniu 10 cm $6*(6.0*6.0*1.73/4)-3.14*1.05*1.05*0.8$	m ² m ²	 90.651	 90.651
				RAZEM	90.651
4	KNR 2-31 0407-01	Obrzeża betonowe o wymiarach 20x6 cm na podsypce piaskowej z wypełnieniem spoin zaprawą cementową 6*6	m m	 36.0	 36.0
				RAZEM	36.0
5	KNR 2-31 0511-02	Nawierzchnie z kostki brukowej betonowej o grubości 6 cm na podsypce cementowo-piaskowej $(6*(6.0*6.0*1.73/4)-3.14*1.05*1.05)$	m ² m ²	 90.0	 90.0
				RAZEM	90.0
6	KNR-W 2-01 0505-01	Ręczne plantowanie powierzchni gruntu rodzimego kat. I-III $(6*6)*0.7$	m ² m ²	 25.2	 25.2
				RAZEM	25.2
7	KNR 2-21 0401-01	Wykonanie trawników dywanowych siewem na gruncie kat. I-II bez nawożenia $(5.5*6)*0.7$	m ² m ²	 23.1	 23.1
				RAZEM	23.1
8	Kalkulacja indywidualna	Przestawienie stołów (6szt) i ławek(12szt) przed robotami i po wykonaniu robót 2	kpl. kpl.	 2.000	 2.000
				RAZEM	2.000