


skala 1:500, wydruk ma charakter poglądowy.

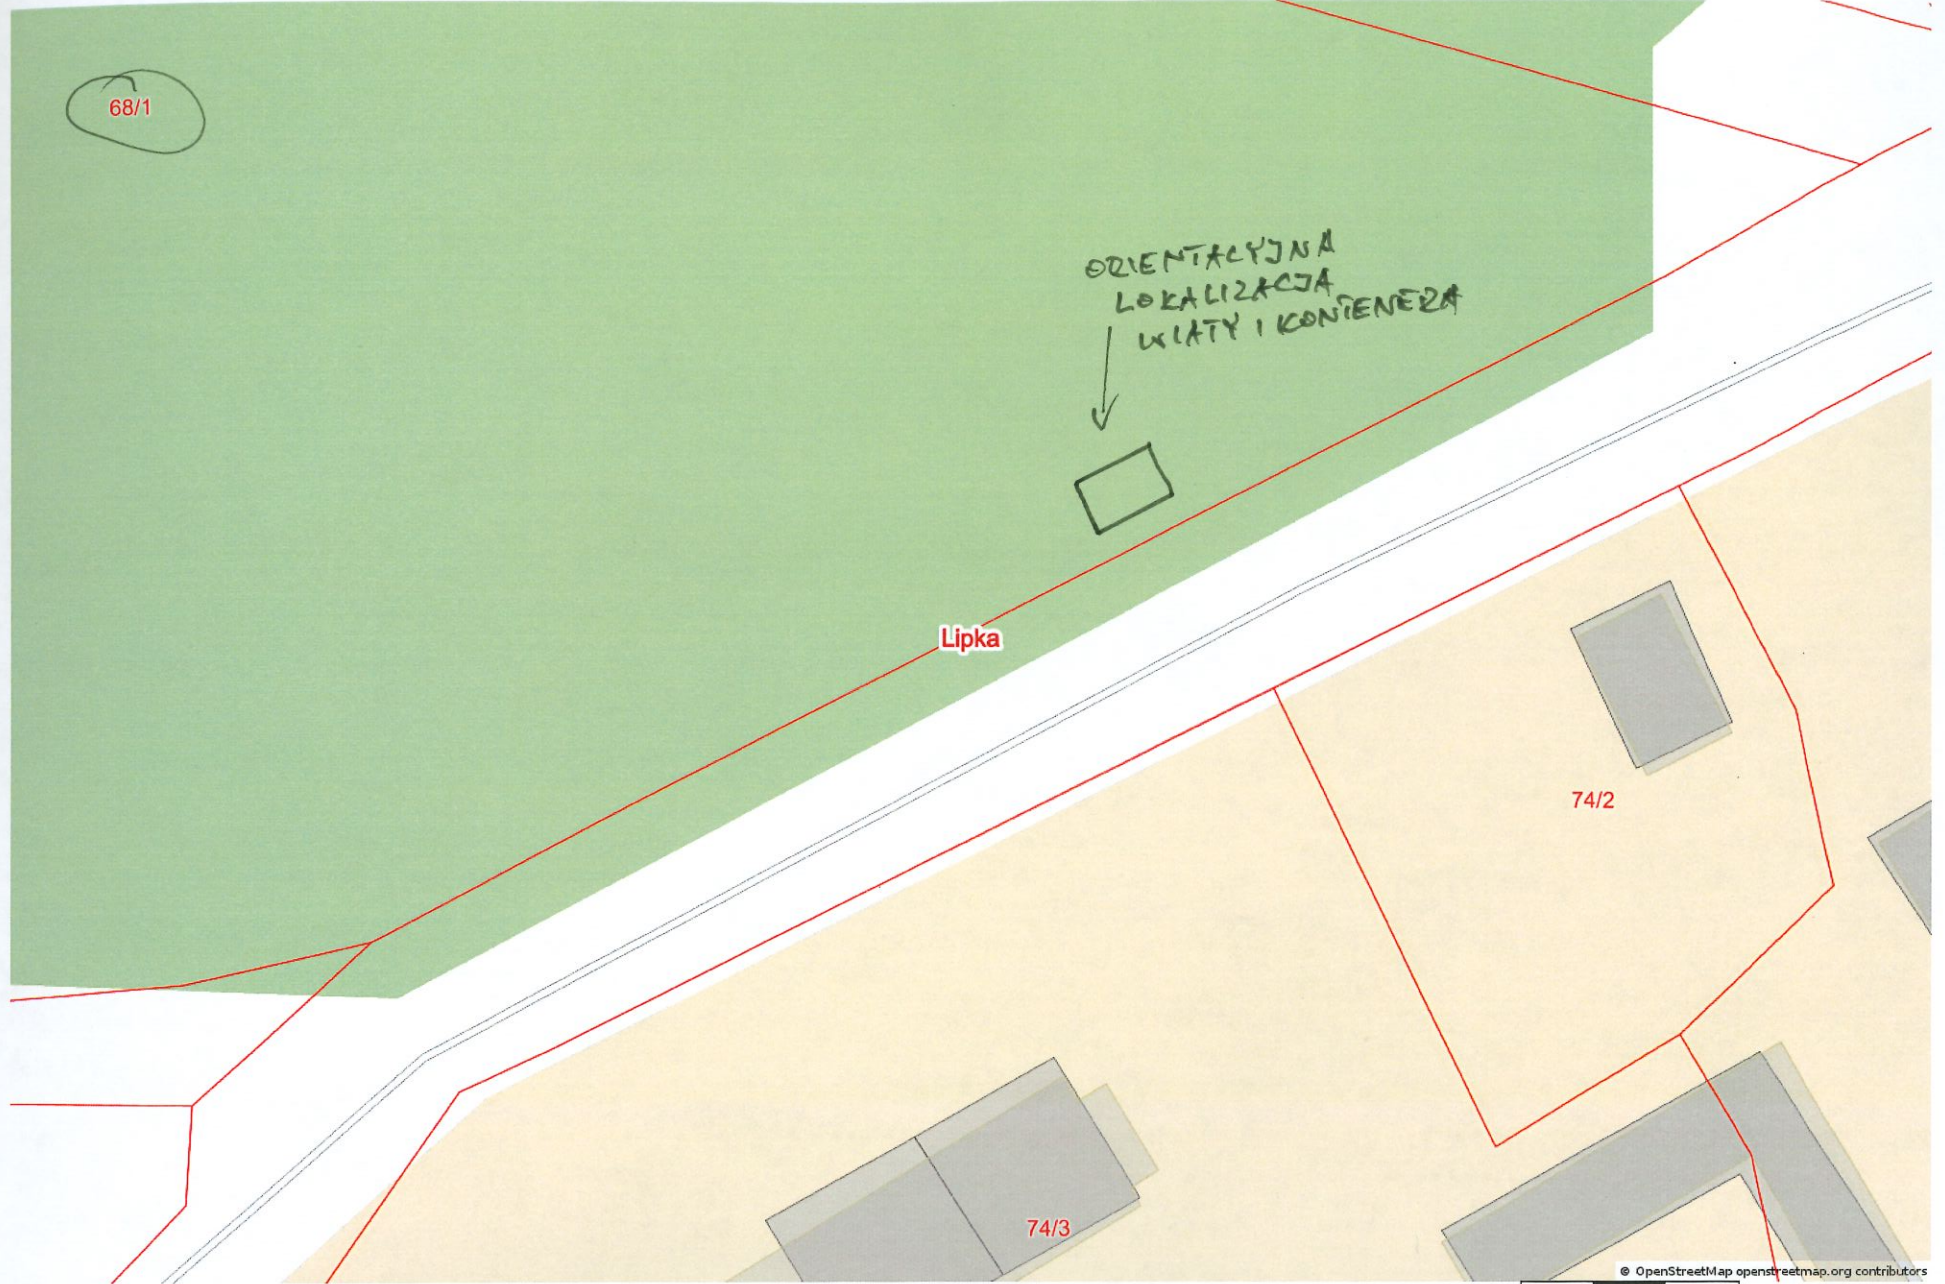

Lp.	Podstawa	Opis i wyliczenia	j.m.	Poszcz.	Razem
1	KNR 2-31 0101-01	Mechaniczne wykonanie koryta na całej szerokości jezdni i chodników w gruncie kat. I-IV głębokości 20 cm 5,4*6,0+3,3*1,6	m ² m ²	37,680	37,680
				RAZEM	37,680
2	KNR 2-31 0104-03	Warstwy odsączające z piasku na poszerzeniach, wykonanie ręczne, zagęszczanie mechaniczne - grubość warstwy po zagęszczeniu 10 cm 5,3*5,9+3,2*1,5	m ² m ²	36,070	36,070
				RAZEM	36,070
3	KNR 2-31 0407-01	Obrzeża betonowe o wymiarach 20x6 cm na podsypce piaskowej z wypełnieniem spoin zaprawą cementową 5,3+5,9+8,5+1,5+1,5+1,5	m m	24,2	24,2
				RAZEM	24,2
4	KNR 2-31 0511-02	Nawierzchnie z kostki brukowej betonowej o grubości 6 cm na podsypce cementowo-piaskowej 5,3*5,9+3,2*1,5	m ² m ²	36,1	36,1
				RAZEM	36,1
5	KNR-W 2-01 0505-01	Ręczne plantowanie powierzchni gruntu rodzimego kat. I-III (5,3+5,9+5,3+3,2+1,5)*0,5	m ² m ²	10,6	10,6
				RAZEM	10,6
6	KNR 2-21 0401-01	Wykonanie trawników dywanowych siewem na gruncie kat. I-II bez nawożenia (5,3+5,9+5,3+3,2+1,5)*0,5	m ² m ²	10,6	10,6
				RAZEM	10,6