


skala 1:500, wydruk ma charakter poglądowy.

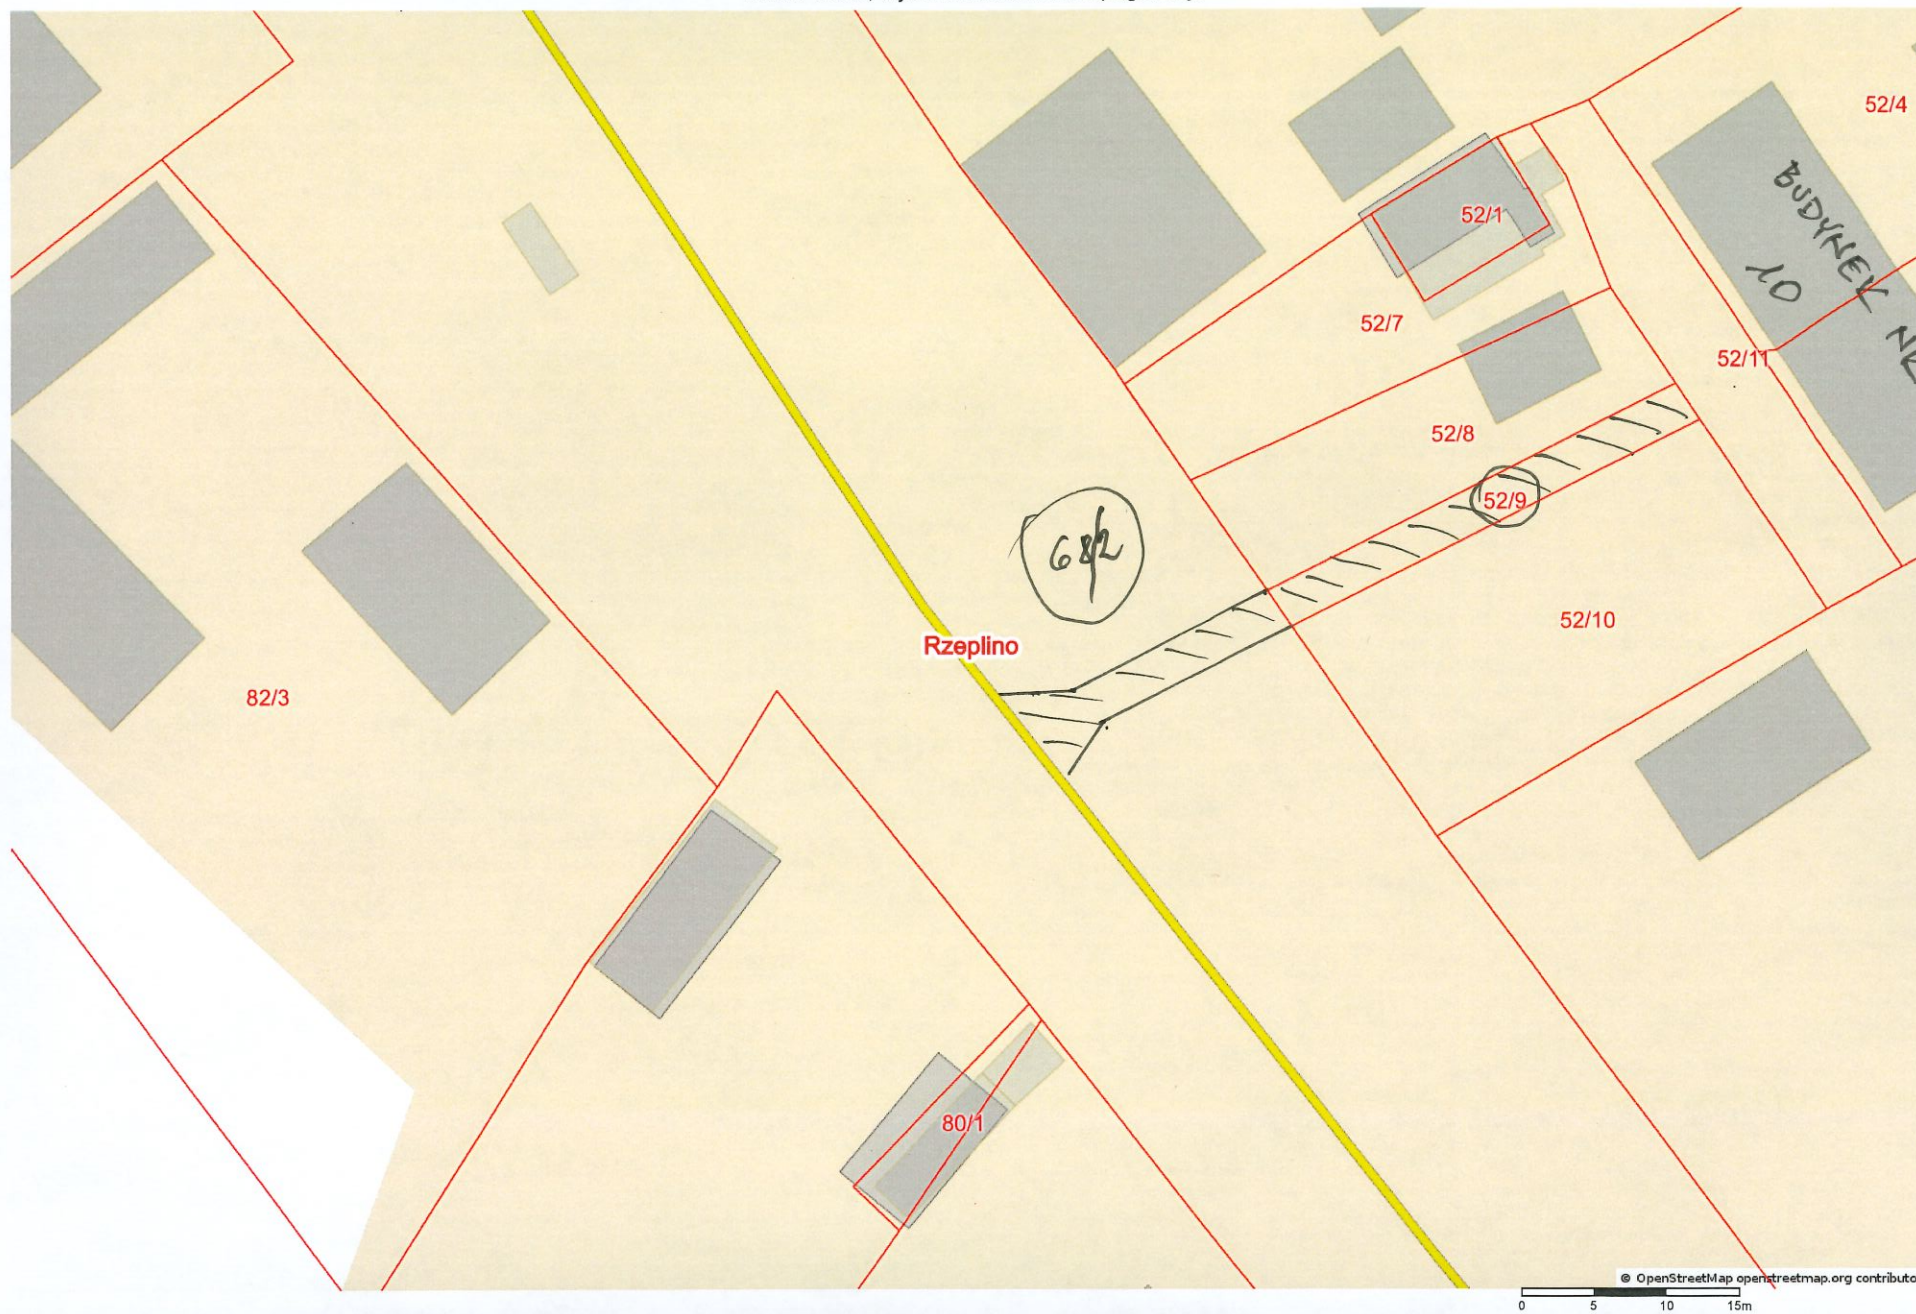

Lp.	Podstawa	Opis i wyliczenia	j.m.	Poszcz.	Razem
1		Część drogowa			
1	KNR 2-01 d.1 0119-03	Roboty pomiarowe przy liniowych robotach ziemnych - trasa drogi w terenie równinnym	km		
		0,047	km	0,047	
				RAZEM	0,047
2	KNR 2-31 d.1 0402-04	Ława pod krawężniki betonowa z oporem	m ³		
		(15,5+15,5)*0,050	m ³	1,55	
				RAZEM	1,55
3	KNR 2-31 d.1 0403-05	Krawężniki betonowe wtopione o wymiarach 12x25 cm na podsypce cementowo-piaskowej	m		
		(15,5+15,5)	m	31,0	
				RAZEM	31,0
4	KNR 2-31 d.1 0403-05	Krawężniki betonowe wtopione o wymiarach 12x25 cm na podsypce cementowo-piaskowej	m		
		(3,0*2+1,5*2)	m	9,0	
				RAZEM	9,0
5	KNR 2-31 d.1 0407-05	Obrzeża betonowe o wymiarach 30x8 cm na podsypce cementowo-piaskowej z wypełnieniem spoin zaprawą cementową	m		
		47,2-15,5	m	31,700	
				RAZEM	31,700
6	KNR 2-31 d.1 0101-01	Mechaniczne wykonanie koryta na całej szerokości jezdni i chodników w gruncie kat. I-IV głębokości 20 cm	m ²		
		47,2*3+2*2,25	m ²	146,1	
				RAZEM	146,1
7	KNR 2-31 d.1 0101-02	Mechaniczne wykonanie koryta na całej szerokości jezdni i chodników w gruncie kat. I-IV - za każde dalsze 5 cm głębokości, dodatkowe 20 cm	m ²		
		47,2*3+2*2,25	m ²	146,1	
				RAZEM	146,1
8	KNR 2-31 d.1 0104-07	Wykonanie i zagęszczenie mechaniczne warstwy odsączającej w korycie lub na całej szerokości drogi - grubość warstwy po zag. 10 cm	m ²		
		47,2*3+2*2,25	m ²	146,1	
				RAZEM	146,1
9	KNR 2-31 d.1 0104-08	Wykonanie i zagęszczenie mechaniczne warstwy odsączającej w korycie lub na całej szerokości drogi - za każdy dalszy 1 cm grubość warstwy po zag., dodatkowe 10 cm	m ²		
		47,2*3+2*2,25	m ²	146,1	
				RAZEM	146,1
10	KNR 2-31 d.1 0114-05	Podbudowa z kruszywa łamanego - warstwa dolna o grubości po zagęszczeniu 15 cm	m ²		
		47,2*3+2*2,25	m ²	146,1	
				RAZEM	146,1
11	KNR 2-31 d.1 0511-02	Nawierzchnie z kostki brukowej betonowej o grubości 6 cm na podsypce cementowo-piaskowej	m ²		
		47,2*2,92+2*2,25	m ²	142,324	
				RAZEM	142,324
12	KNR 2-01 d.1 0211-05	Roboty ziemne wykonywane koparkami przedsiębiornymi 0.40 m ³ w ziemi kat.I-III uprzednio zmagazynowanej w hałdach z transportem urobku samochodami samowyladowczymi na odl.do 1 km-60%	m ³		
		146,1*0,4*0,5	m ³	29,2	
				RAZEM	29,2