


Ⓒ1 2xØ25

ROZDZIELACZ Ø25 NA 7 OBJĘGÓW

GRZEJNYCH

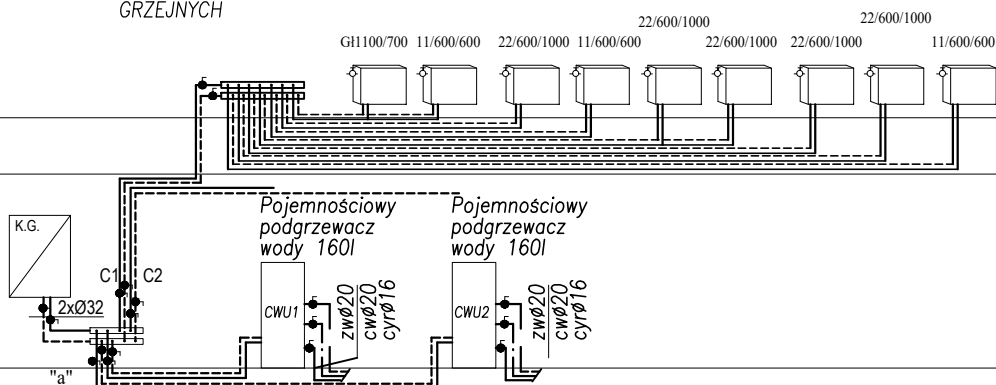


ROZDZIELACZ Ø32 na 4 objęgi:

- 1.c.o. mieszkanie 1
- 2.c.o. mieszkanie 2
- 3.c.w.u. – podgrzewacz mieszkanie 1
- 4.c.w.u. – podgrzewacz mieszkanie 2

Ⓒ2 2xØ25

ROZDZIELACZ Ø25 NA 6 OBJĘGÓW

GRZEJNYCH

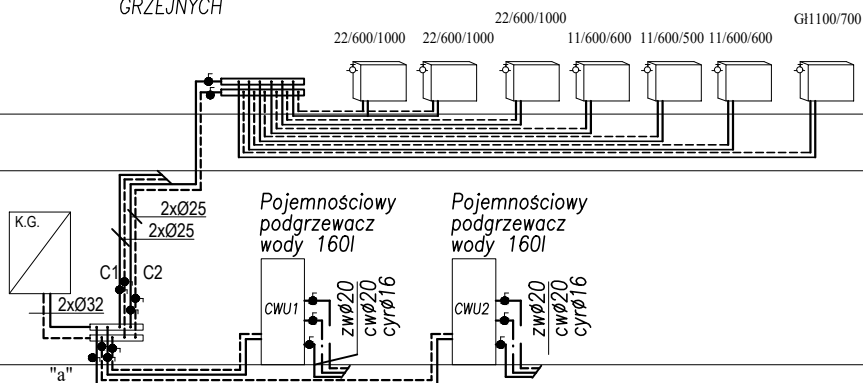

ROZDZIELACZ Ø32 na 4 objęgi:

- 1.c.o. mieszkanie 1
- 2.c.o. mieszkanie 2
- 3.c.w.u. – podgrzewacz mieszkanie 1
- 4.c.w.u. – podgrzewacz mieszkanie 2

REV

PRACOWNIA PROJEKTOWA

www.pracownia-rev.pl

73-110 Stargard
ul. Jana Lechonia 10D
kom. (+48) 609 725 335
(+48) 91 836 88 98
pracownia.projektowa.rev@gmail.com

podpis:

projektant inst. sanitarnych:
mgr inż. Ewa Rybak
upr.bud. ZAP/0091/PWOS/04

inwestycja:

Przebudowa parteru
w budynku mieszkalnym wielorodzinnym
w celu wydzielenia dwóch
mieszkań chronionych

lokalizacja:

działka nr 307, obręb Dolice, gmina Dolice
ul. Wiejska 44
73-115 Dolice

temat rysunku:

ROZWINIĘCIE
INSTALACJA c.o.

branża:

INSTALACJE SANITARNE

skala

1:100

data

2022.05

nr
rys.

S7